


# Codi'r argloddiau a gorlifan newydd

## Llyn Cyfty

### Raising reservoir embankments and new spillway

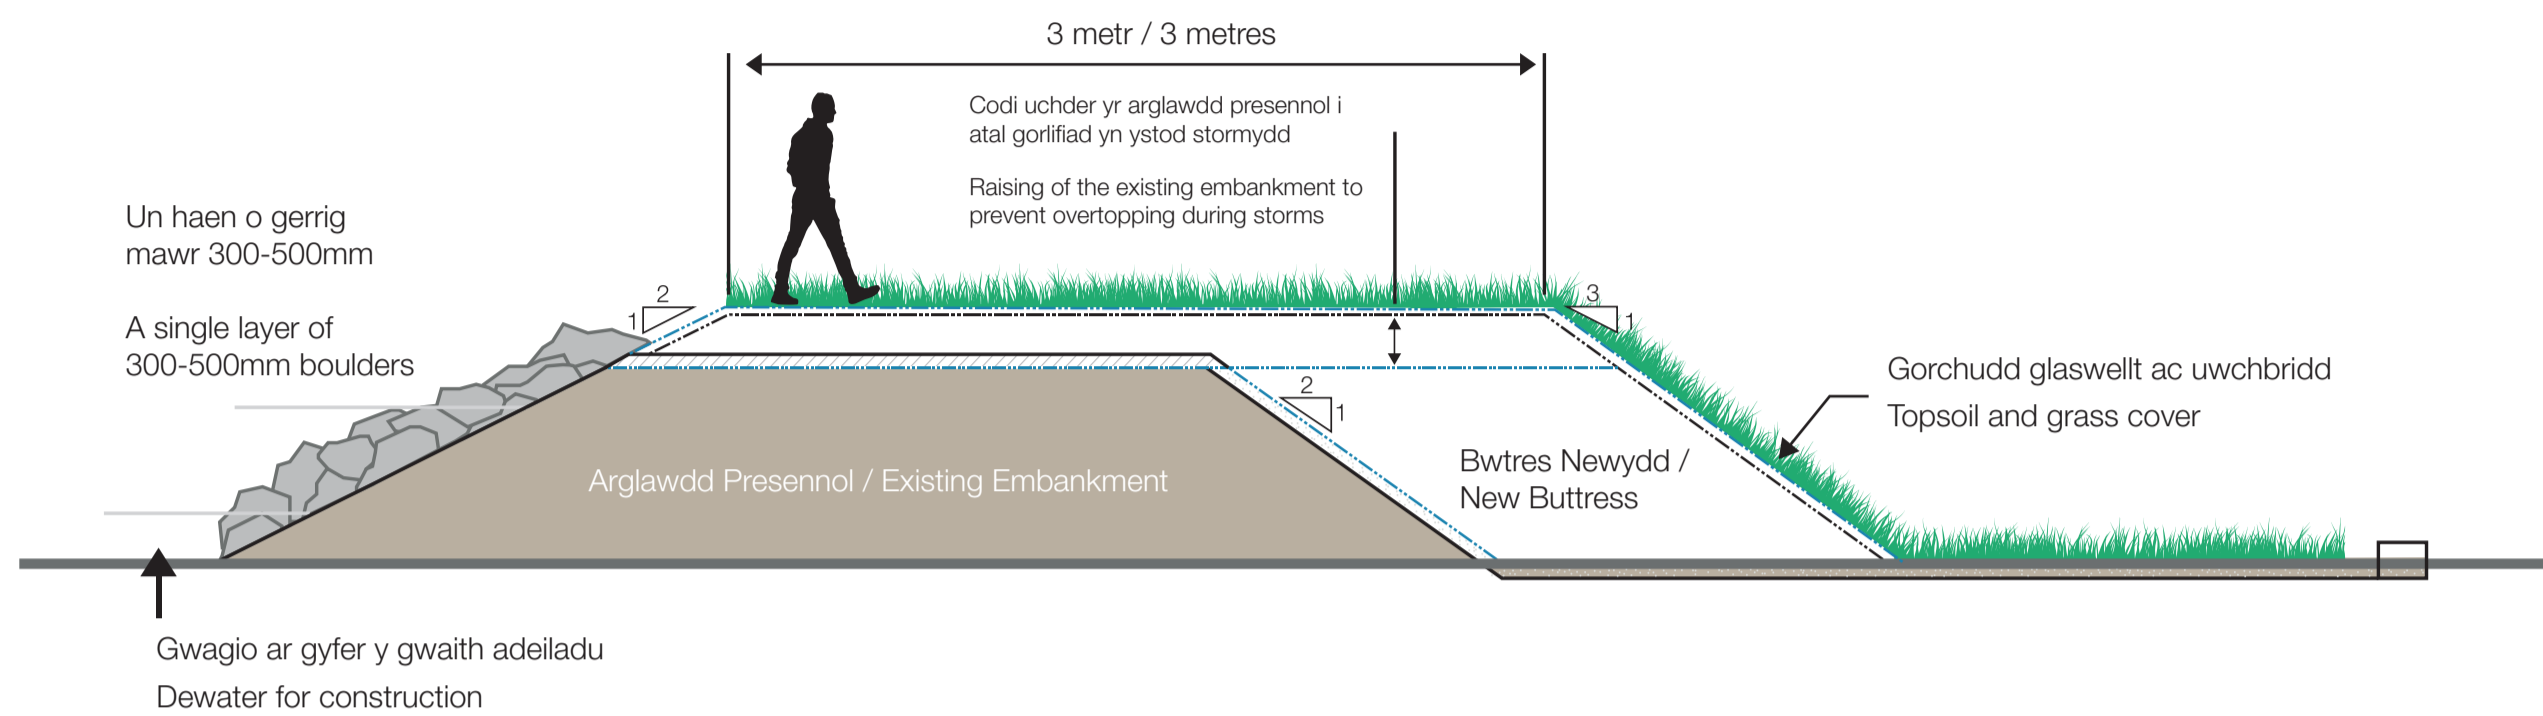

Bydd y trac mynediad presennol yn cael ei ddiweddarau er mwyn caniatáu mynediad i waith adeiladu a chynnal a chadw yn y dyfodol.

Existing access track to be upgraded for construction and future maintenance access.

Bydd yr argloddiau'n cael eu codi er mwyn atal llifogydd yn ystod stormydd.

Embankments to be raised to prevent overtopping during storm events.



Bydd arglawdd y de'n cael ei godi.

Southern embankment to be raised.



Bydd yr hen danciau'n cael eu symud. Bydd y cyflenwad dŵr presennol i dai lleol yn parhau.

Old tanks to be removed. Existing water supplies to local properties to be maintained.



Bydd arglawdd y gogledd yn cael ei godi.

Northern embankment to be raised.



Bydd gorlifan newydd yn cael ei greu er mwyn cludo'r llif i'r nant yn ddiogel.

New spillway to be constructed to safely convey flows to the stream.